


# Version 2

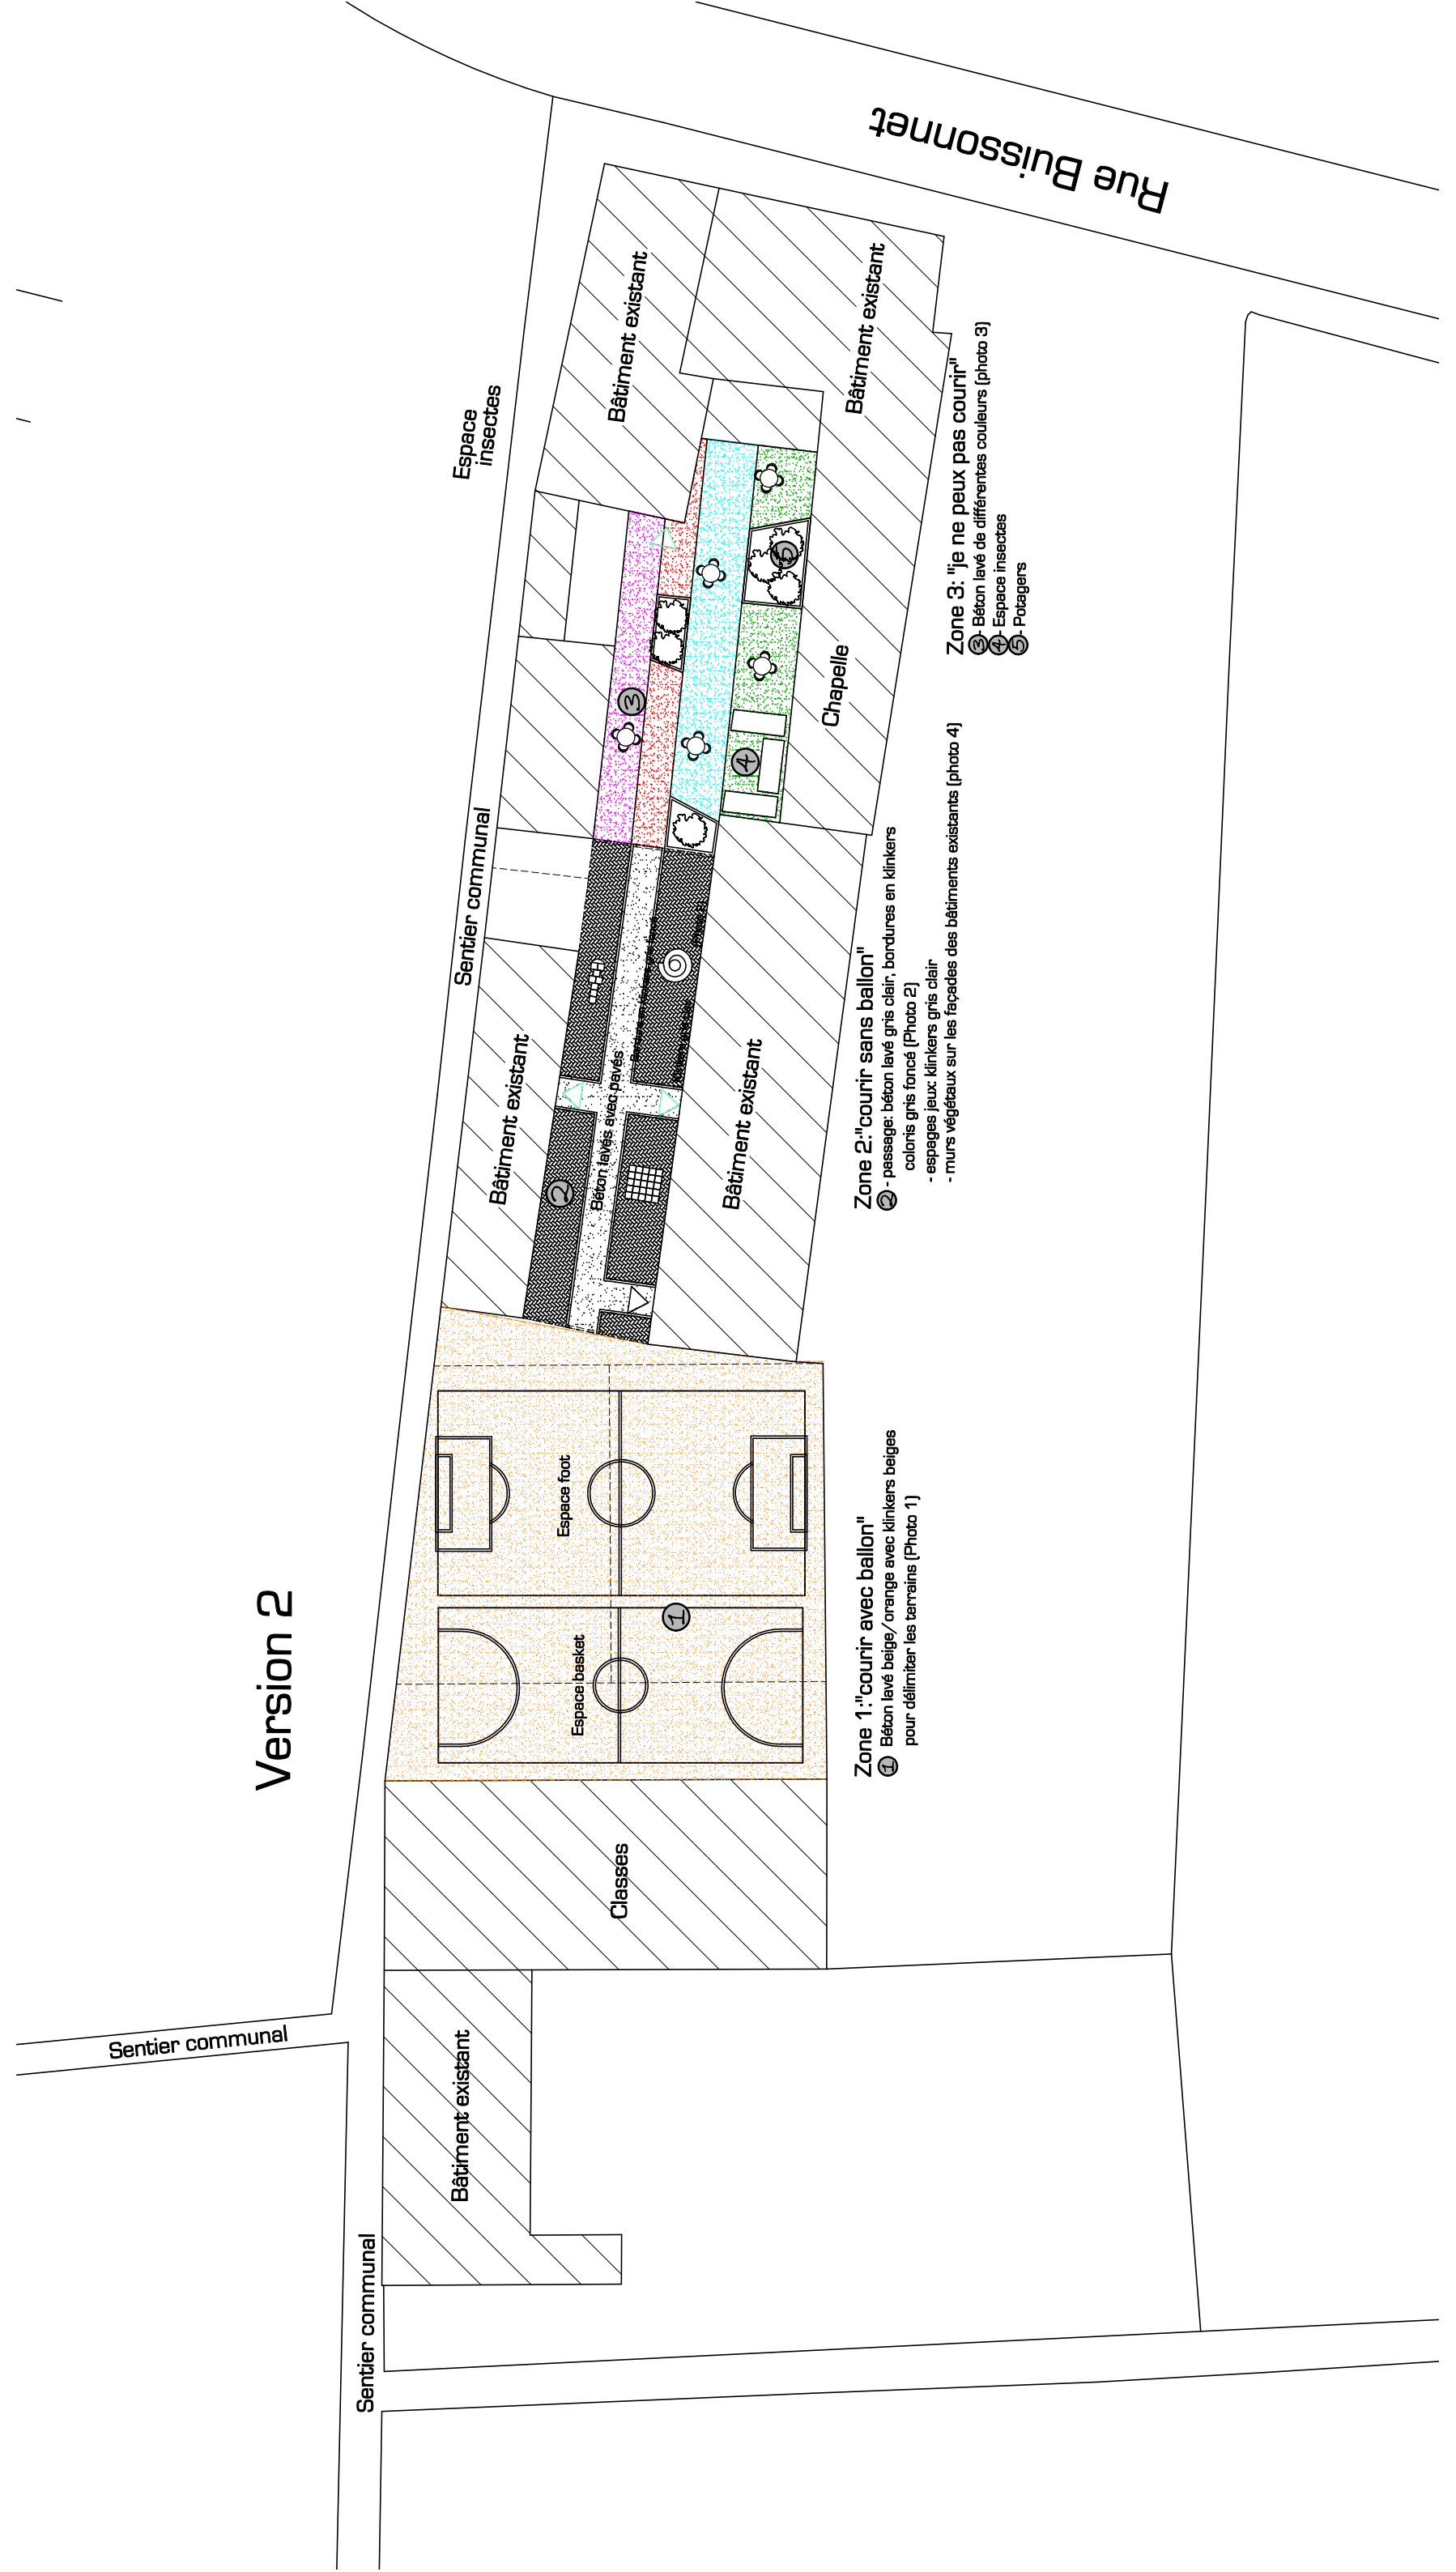

Sentier communal

Sentier communal

Bâtiment existant

Classes

Espace foot

Espace basket

**Zone 1: "courir avec ballon"**  
 ① Béton lavé beige/orange avec klinkers beiges pour délimiter les terrains (Photo 1)

**Zone 2: "courir sans ballon"**  
 ② - passage: béton lavé gris clair, bordures en klinkers coloris gris foncé (Photo 2)  
 - espaces jeux: klinkers gris clair  
 - murs végétaux sur les façades des bâtiments existants (photo 4)

**Zone 3: "je ne peux pas courir"**  
 ③ Béton lavé de différentes couleurs (photo 3)  
 ④ Espace insectes  
 ⑤ Potagers

Espace Insectes

Sentier communal

Bâtiment existant

Bâtiment existant

Chapelle

Bâtiment existant

Rue Buissonnet