


# Version 3

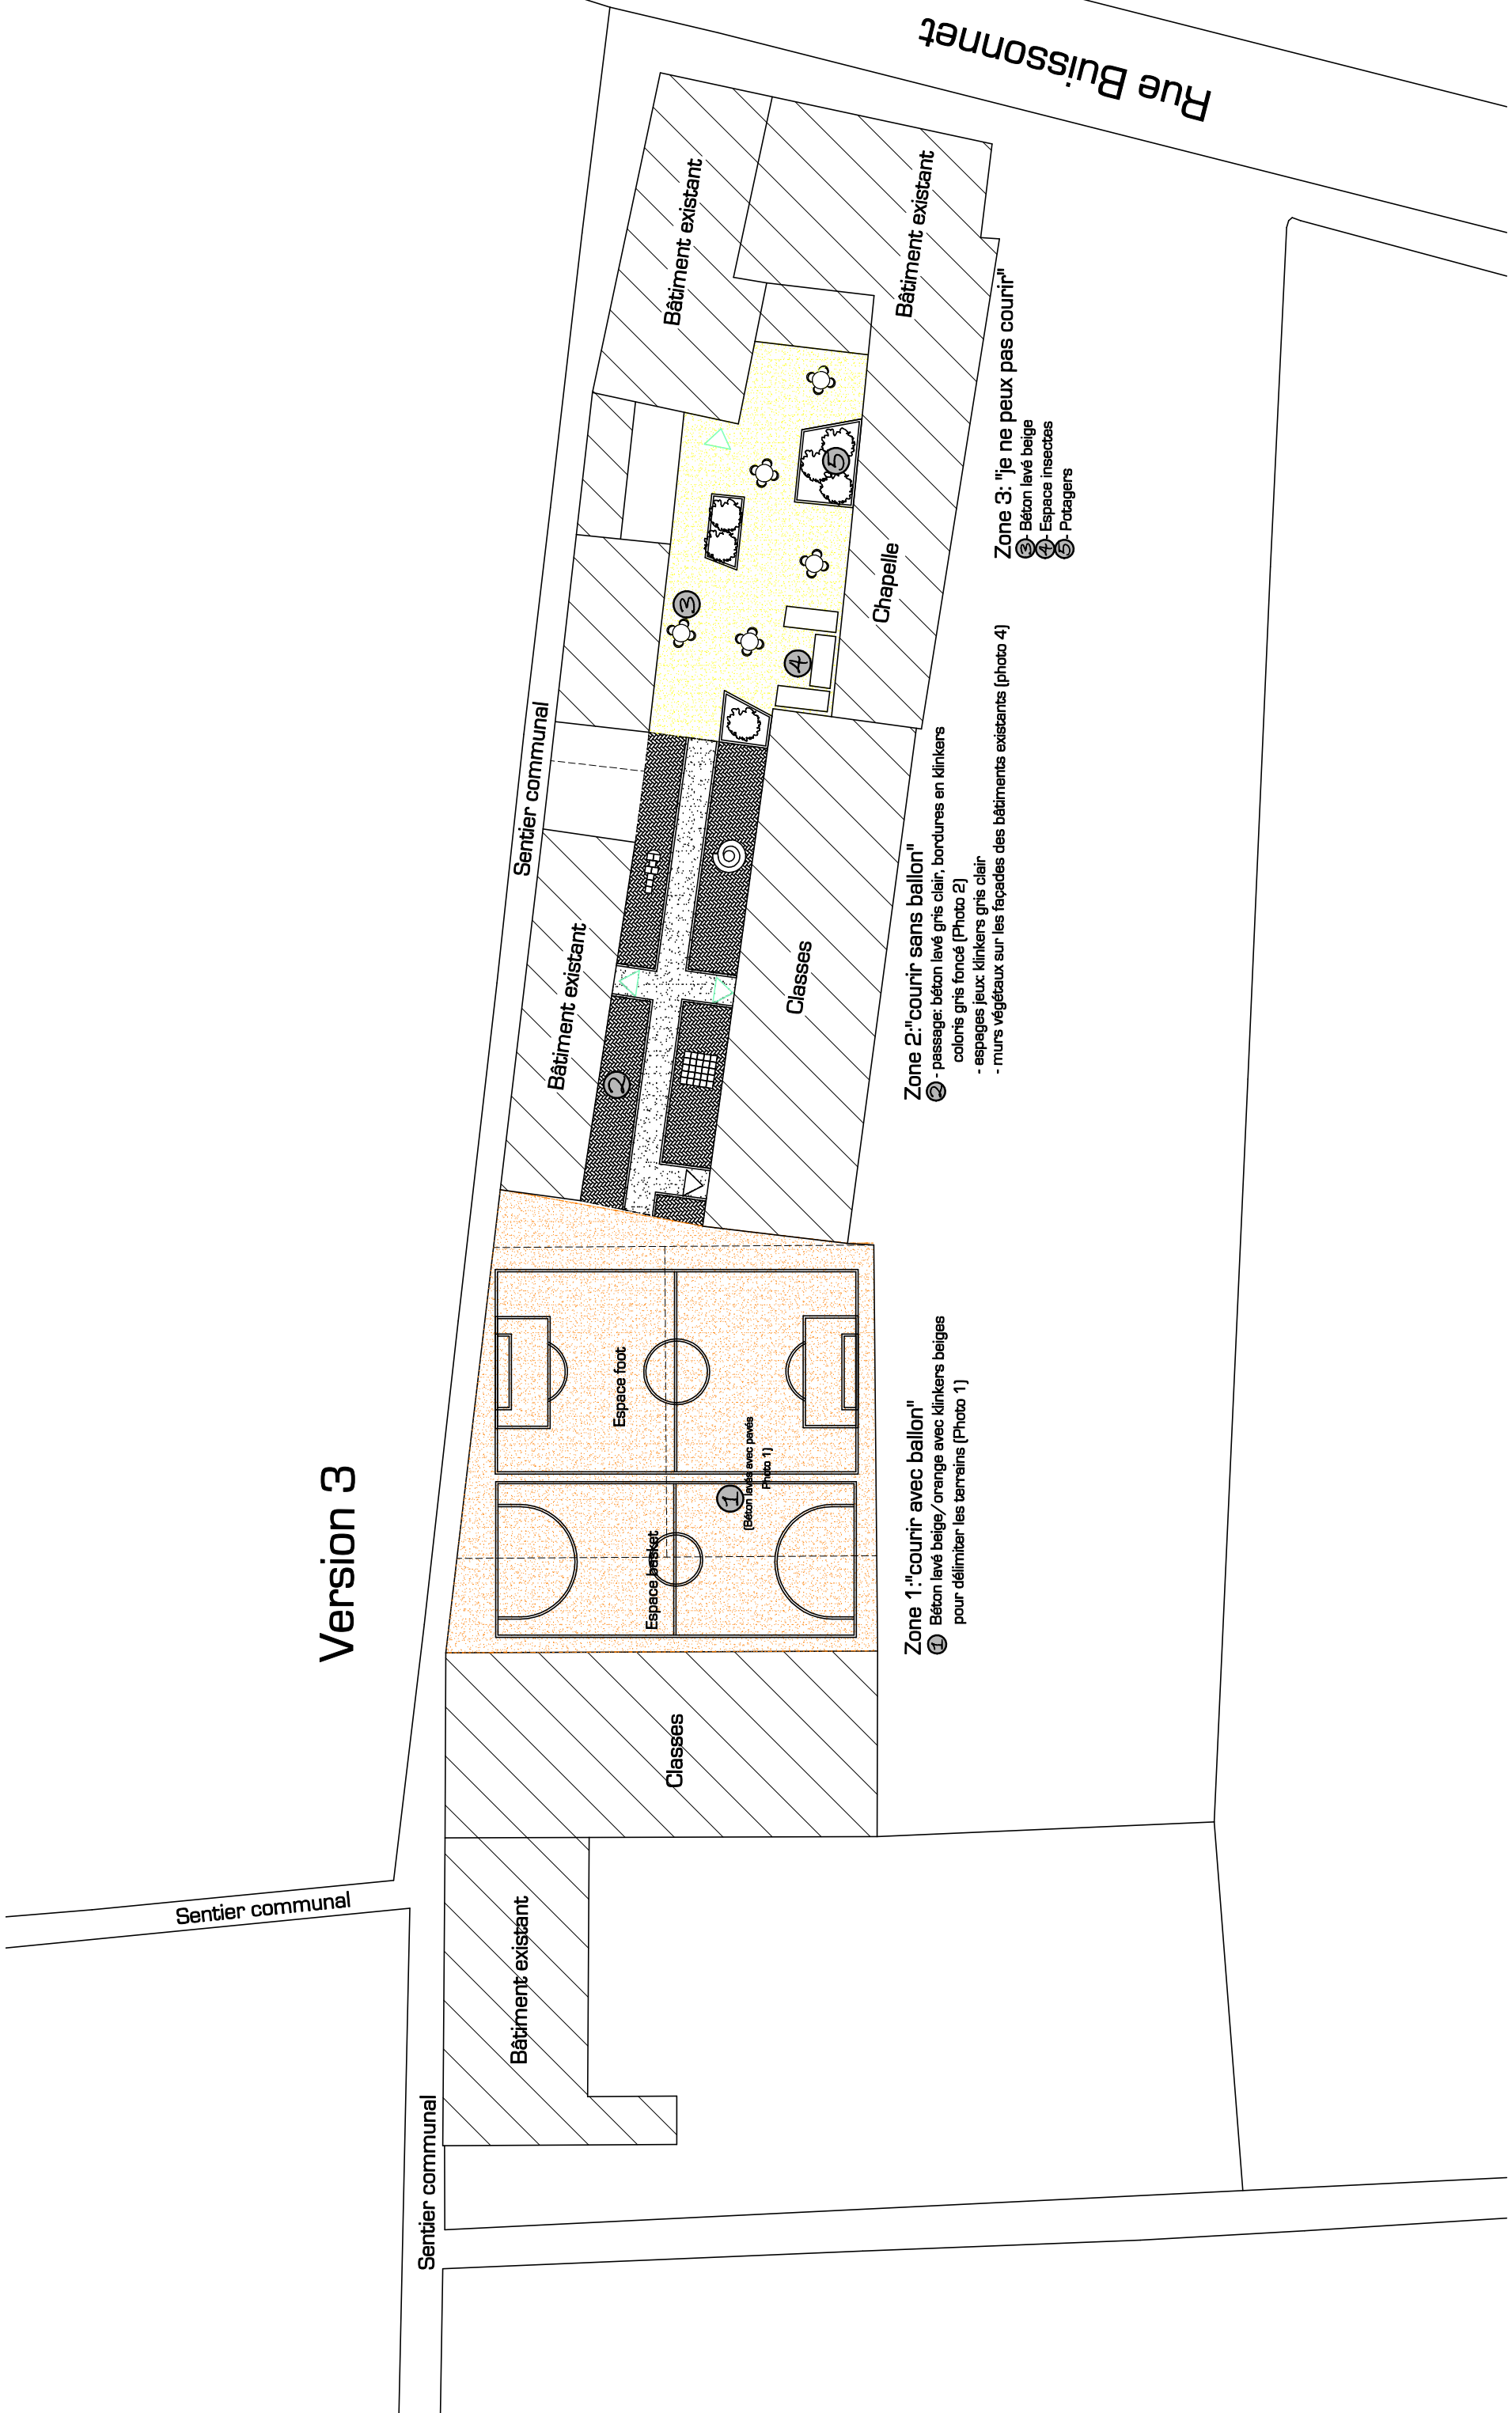

**Zone 1: "coursir avec ballon"**  
① Béton lavé beige/orange avec klinkers beiges pour délimiter les terrains (Photo 1)

**Zone 2: "coursir sans ballon"**  
② passage: béton lavé gris clair, bordures en klinkers colonis gris foncé (Photo 2)  
- espaces jeux: klinkers gris clair  
- murs végétaux sur les façades des bâtiments existants (photo 4)

**Zone 3: "je ne peux pas courir"**  
③ Béton lavé beige  
④ Espace insectes  
⑤ Potagers

Rue Buissonnet

Sentier communal

Sentier communal

Bâtiment existant

Classes

Espace basket

Espace foot

①  
(Béton lavé avec pavés Photo 1)

Bâtiment existant

Classes

Chapelle

Bâtiment existant

Bâtiment existant